STEFANO MENGOLI
ARCHITETTURA ORGANICA E DEL PAESAGGIO

GIARDINO VERTICAL OUTDOOR
Verde verticale naturalistico per Unimaglia

Montevarchi (AR)

2019

Poliflor, Faenza

€ 100.00

Inquadramento dell'intervento

Nel distretto produttivo della moda del Valdarno, in un'area caratterizzata dalla presenza di capannoni e aree logistiche, sul fronte sud del sito di produzione di un'azienda del settore moda, è stato progettato e installato un giardino verticale con una chiara connotazione paesaggistica ispirata ai prati pascoli delle prime pendici collinari in affaccio sull'area urbanizzata

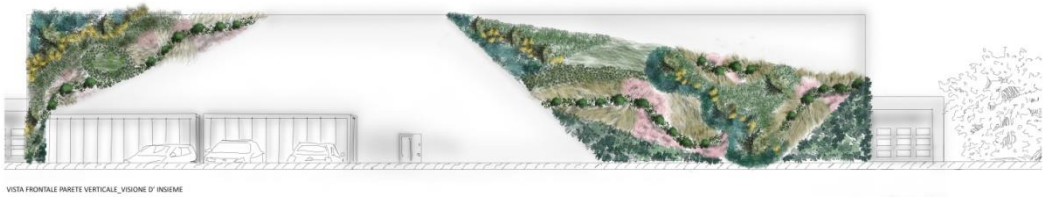

VISTA FRONTALE PARETE VERTICALE_VISIONE D' INSIEME

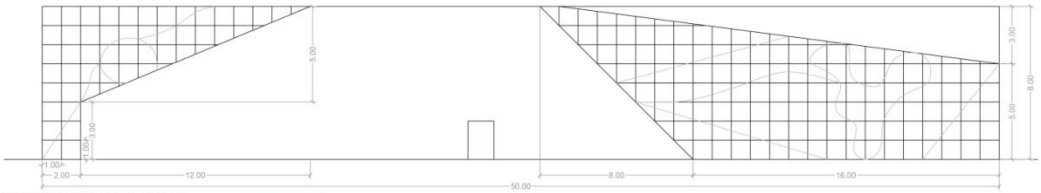

PROSPETTO QUOTATO PARETE VERTICALE_ SCALA 1:100

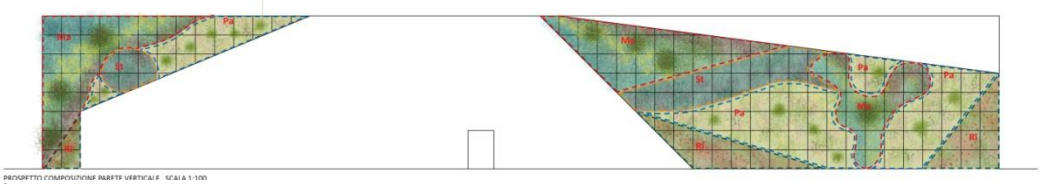

PROSPETTO COMPOSIZIONE PARETE VERTICALE_ SCALA 1:100

Programma progettuale

I piani vegetazionali del Green Wall sono costruiti sull'avvicendamento di graminacee ornamentali a macchie arbustive con specie particolarmente resistenti alla siccità. L'effetto ricercato è quello di ricreare una steppa con toni di giallo (stipa) e toni di rosa (muhlenbergia) in continuità con una macchia arbustiva nella quale il ginepro, in versione ornamentale, è il protagonista della composizione. Si tratta di inserti localizzati a giardino verticale richiesti dalla committenza, ma l'eventuale passaggio a piena parete è facilmente eseguibile.